

SKLADBY KONSTRUKCÍ

A - PODLAHA 1. NP - CHODBA, SKLEP

NÁTĚR	1 mm
BETONOVÁ MAZANINA	60 mm
POLYSTYREN EPS 100	90 mm
PAROZÁBRANA	
ŽELEZOBETONOVÁ DESKA	

B - PODLAHA 1. NP - BYTY

PODLAHOVÁ KRYTINA	~10 mm
BETONOVÁ MAZANINA	50 mm
POLYSTYREN EPS 100	90 mm
PAROZÁBRANA	
ŽELEZOBETONOVÁ DESKA	

C - STROP 1. NP, 2. NP

PODLAHOVÁ KRYTINA	~10 mm
BETONOVÁ MAZANINA	55 mm
KROČEJOVÁ IZOLACE ISOVER	30 mm
IZOLACE MIRELON	5 mm
DŘEVOTŘÍŠKA	22 mm
VZDUCHOVÁ MEZERA	100 mm
MINERÁLNÍ IZOLACE ORSIL UNI (STROPNÍ NOSNÍK 2x60x220)	120 mm
DŘEVĚNÝ ROŠT 30x60	30 mm
SÁDROKARTON RED	2x12,5 mm

D - STROP 3. NP

DŘEVOTŘÍŠKA	22 mm
MINERÁLNÍ IZOLACE ORSIL UNI (STROPNÍ NOSNÍK 2x60x220)	220 mm
PAROZÁBRANA	
DŘEVĚNÝ ROŠT 30x60	30 mm
SÁDROKARTON RED	2x12,5 mm

F - OBVODOVÁ STĚNA BEZ PŘÍSTĚNY

SÁDROVLÁKNITÁ DESKA FERMACELL	15 mm
PAROZÁBRANA	
MINERÁLNÍ IZOLACE ORSIL UNI (DŘEVĚNÝ RÁM TL. 120 mm)	120 mm
SÁDROVLÁKNITÁ DESKA FERMACELL	15 mm
ZATEPLOVACÍ SYSTÉM ETICS (POLYSTYREN F) ~57 mm	

G - OBVODOVÁ STĚNA - BYTY

SÁDROVLÁKNITÁ DESKA FERMACELL	15 mm
MINERÁLNÍ IZOLACE ISOVER MERINO (DŘEVĚNÝ ROŠT 40x60)	40 mm
PAROZÁBRANA	
MINERÁLNÍ IZOLACE ORSIL UNI (DŘEVĚNÝ RÁM TL. 120 mm)	120 mm
SÁDROVLÁKNITÁ DESKA FERMACELL	15 mm
ZATEPLOVACÍ SYSTÉM ETICS (POLYSTYREN F) ~57 mm	

H - VNITŘNÍ NOSNÁ MEZIBYTOVÁ STĚNA

SÁDROVLÁKNITÁ DESKA FERMACELL	15 mm
MINERÁLNÍ IZOLACE ORSIL UNI (DŘEVĚNÝ RÁM TL. 120 mm)	120 mm
SÁDROVLÁKNITÁ DESKA FERMACELL	15 mm
VZDUCHOVÁ MEZERA	24 mm
SÁDROVLÁKNITÁ DESKA FERMACELL	15 mm
MINERÁLNÍ IZOLACE ORSIL UNI (DŘEVĚNÝ RÁM TL. 120 mm)	120 mm
SÁDROVLÁKNITÁ DESKA FERMACELL	15 mm

J - VNITŘNÍ STĚNA (90 mm)

SÁDROVLÁKNITÁ DESKA FERMACELL	15 mm
MINERÁLNÍ IZOLACE ORSIL UNI (DŘEVĚNÝ RÁM TL. 60 mm)	60 mm
SÁDROVLÁKNITÁ DESKA FERMACELL	15 mm


K - STŘEŠNÍ KONSTRUKCE

KRYTINA PLECHOVÁ PROFIL	3 mm
STŘEŠNÍ LAŤ	40 mm
KONTRALAŤ	40 mm
STŘEŠNÍ DIFUZNÍ FÓLIE	
DŘEVĚNÁ KROKEV	220 mm

O - STĚNA SKLEPNÍ KÓJE

OSB DESKA	12,5 mm
DŘEVĚNÝ HRANOL	60 mm

PŘÍČNÝ ŘEZ A - A

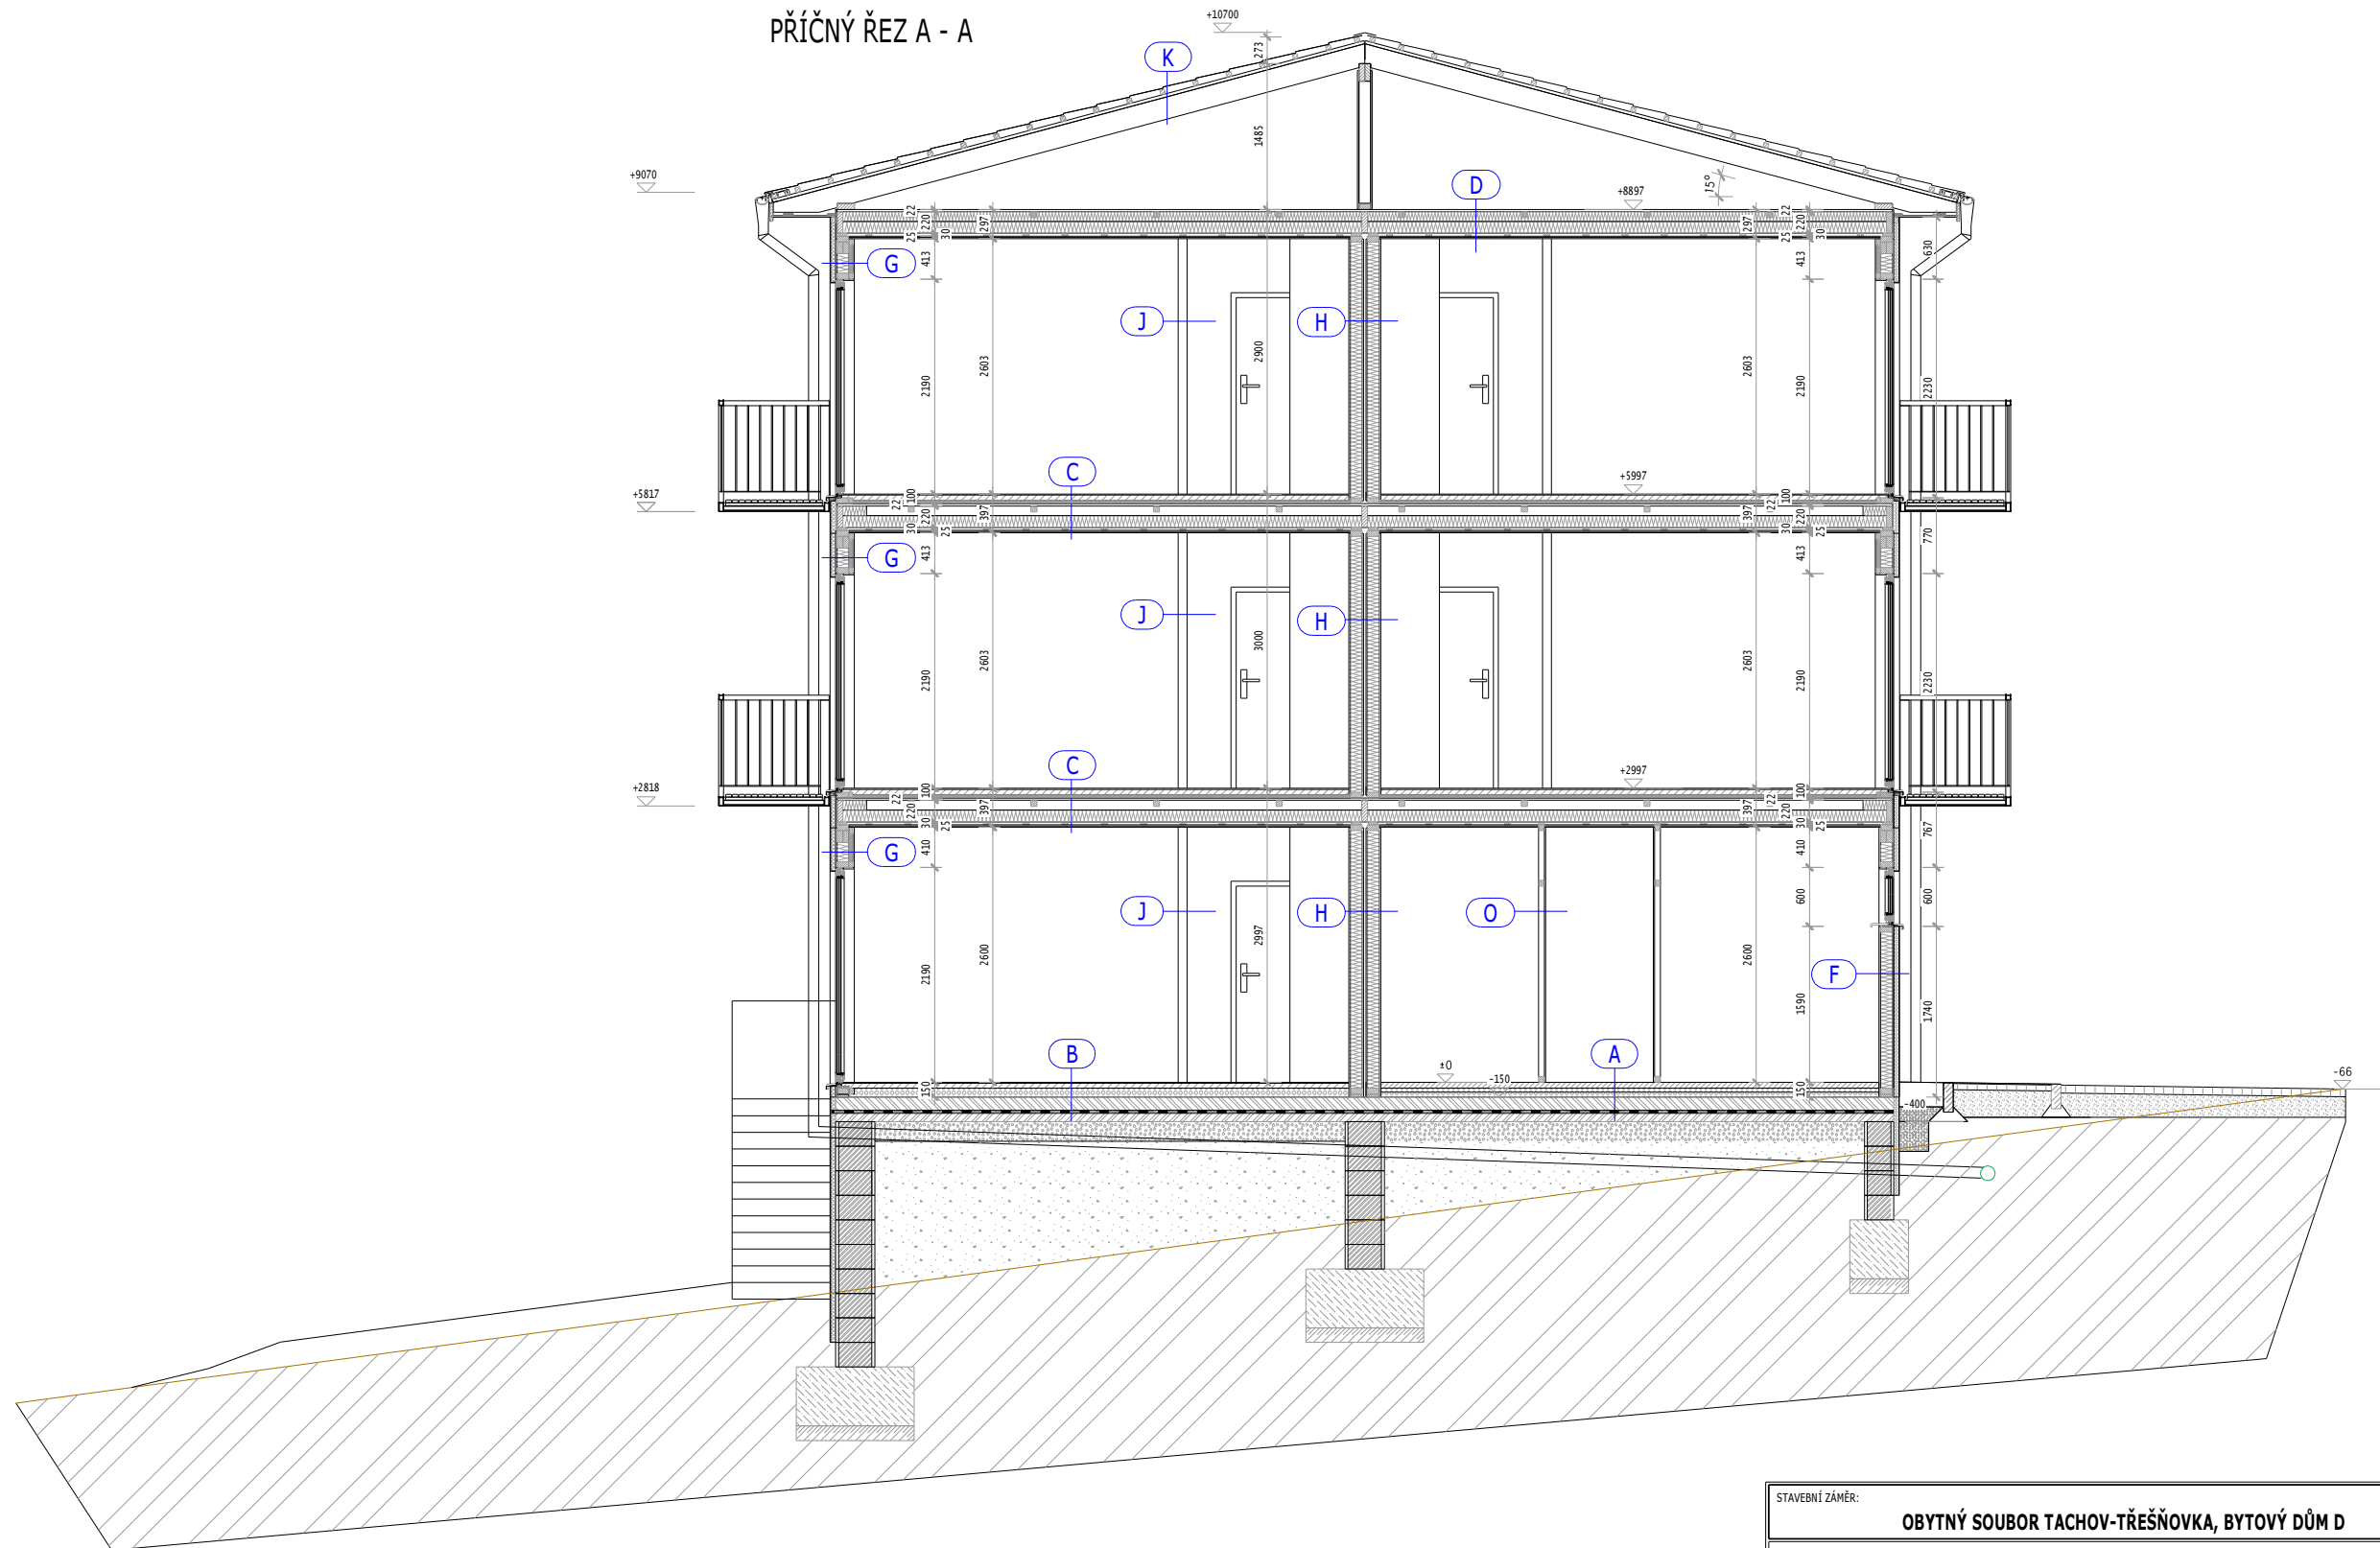

STAVEBNÍ ZÁMĚR:		OBYTNÝ SOUBOR TACHOV-TŘEŠŇOVKA, BYTOVÝ DŮM D	
STUPEŇ DOKUMENTACE:		ZMĚNA STAVBY PŘED DOKONČENÍM	
PROJEKTANT:	RD PROJECT & PARTNERS s.r.o. Na Mokřinách 137/8, 795 01 Rýmařov (CZ) www.rd-project.cz, info@rd-project.cz IČ: 27790533, tel: +420602123800	DATUM:	24.2.2014
		MĚŘÍTKO:	1:50 (1:75)
		FORMÁT:	A2 (A3)
INVESTOR:	OXES Tachov, s. r. o., Španělská 742/6, Praha 2, PSČ: 120 00		
STAVENÍŠTĚ:	parc. č.3630/1 a 3630/9 v k.ú. Tachov		
NÁZEV VÝKRESU:	PŘÍČNÝ ŘEZ A-A OBYTNOU SEKCI		ČÍSLO VÝKRESU D1-S 04

SKLADBY KONSTRUKCÍ

A - PODLAHA 1. NP - CHODBA, SKLEP

NÁTĚR	1 mm
BETONOVÁ MAZANINA	60 mm
POLYSTYREN EPS 100	90 mm
PAROZÁBRANA	
ŽELEZOBETONOVÁ DESKA	

B - PODLAHA 1. NP - SPOL. PROSTORY

PODLAHOVÁ KRYTINA	~10 mm
BETONOVÁ MAZANINA	50 mm
POLYSTYREN EPS 100	90 mm
PAROZÁBRANA	
ŽELEZOBETONOVÁ DESKA	

C - STROP 1. NP, 2. NP

PODLAHOVÁ KRYTINA	~10 mm
BETONOVÁ MAZANINA	55 mm
KROČEJOVÁ IZOLACE ISOVER	30 mm
IZOLACE MIRELON	5 mm
DŘEVOTŘÍŠKA	22 mm
VZDUCHOVÁ MEZERA	100 mm
MINERÁLNÍ IZOLACE ORSIL UNI (STROPNÍ NOSNÍK 2x60x220)	120 mm
DŘEVĚNÝ ROŠT 30x60	30 mm
SÁDROKARTON RED	2x12,5 mm

F - OBVODOVÁ STĚNA BEZ PŘÍSTĚNY

SÁDROVLÁKNITÁ DESKA FERMACELL	15 mm
PAROZÁBRANA	
MINERÁLNÍ IZOLACE ORSIL UNI (DŘEVĚNÝ RÁM TL. 120 mm)	120 mm
SÁDROVLÁKNITÁ DESKA FERMACELL	15 mm
ZATEPLOVACÍ SYSTÉM ETICS (POLYSTYREN F)	~57 mm

J - VNITŘNÍ STĚNA (90 mm)

SÁDROVLÁKNITÁ DESKA FERMACELL	15 mm
MINERÁLNÍ IZOLACE ORSIL UNI (DŘEVĚNÝ RÁM TL. 60 mm)	60 mm
SÁDROVLÁKNITÁ DESKA FERMACELL	15 mm

L - VNITŘNÍ STĚNA (150 mm)

SÁDROVLÁKNITÁ DESKA FERMACELL	15 mm
MINERÁLNÍ IZOLACE ORSIL UNI (DŘEVĚNÝ RÁM TL. 120 mm)	120 mm
SÁDROVLÁKNITÁ DESKA FERMACELL	15 mm


M - STŘEŠNÍ KONSTRUKCE - SCHODIŠTĚ

KRYTINA PLECHOVÁ PROFIL	3 mm
STŘEŠNÍ LAŤ	40 mm
KONTRALAŤ	40 mm
STŘEŠNÍ DIFUZNÍ FÓLIE	
MINERÁLNÍ IZOLACE ISOVER DOMO	220 mm
DŘEVĚNÁ KROKEV 220	
PAROZÁBRANA	
ROŠT Z CD PROFILŮ	30 mm
SÁDROKARTON RED	12,5 mm

N - STŘEŠNÍ KONSTRUKCE - PŘED VSTUPEM

FALCOVANÁ PLECHOVÁ KRYTINA	0,6 mm
SEPARAČNÍ ROHOŽ	
OSB DESKA	15 mm

PŘÍČNÝ ŘEZ B - B

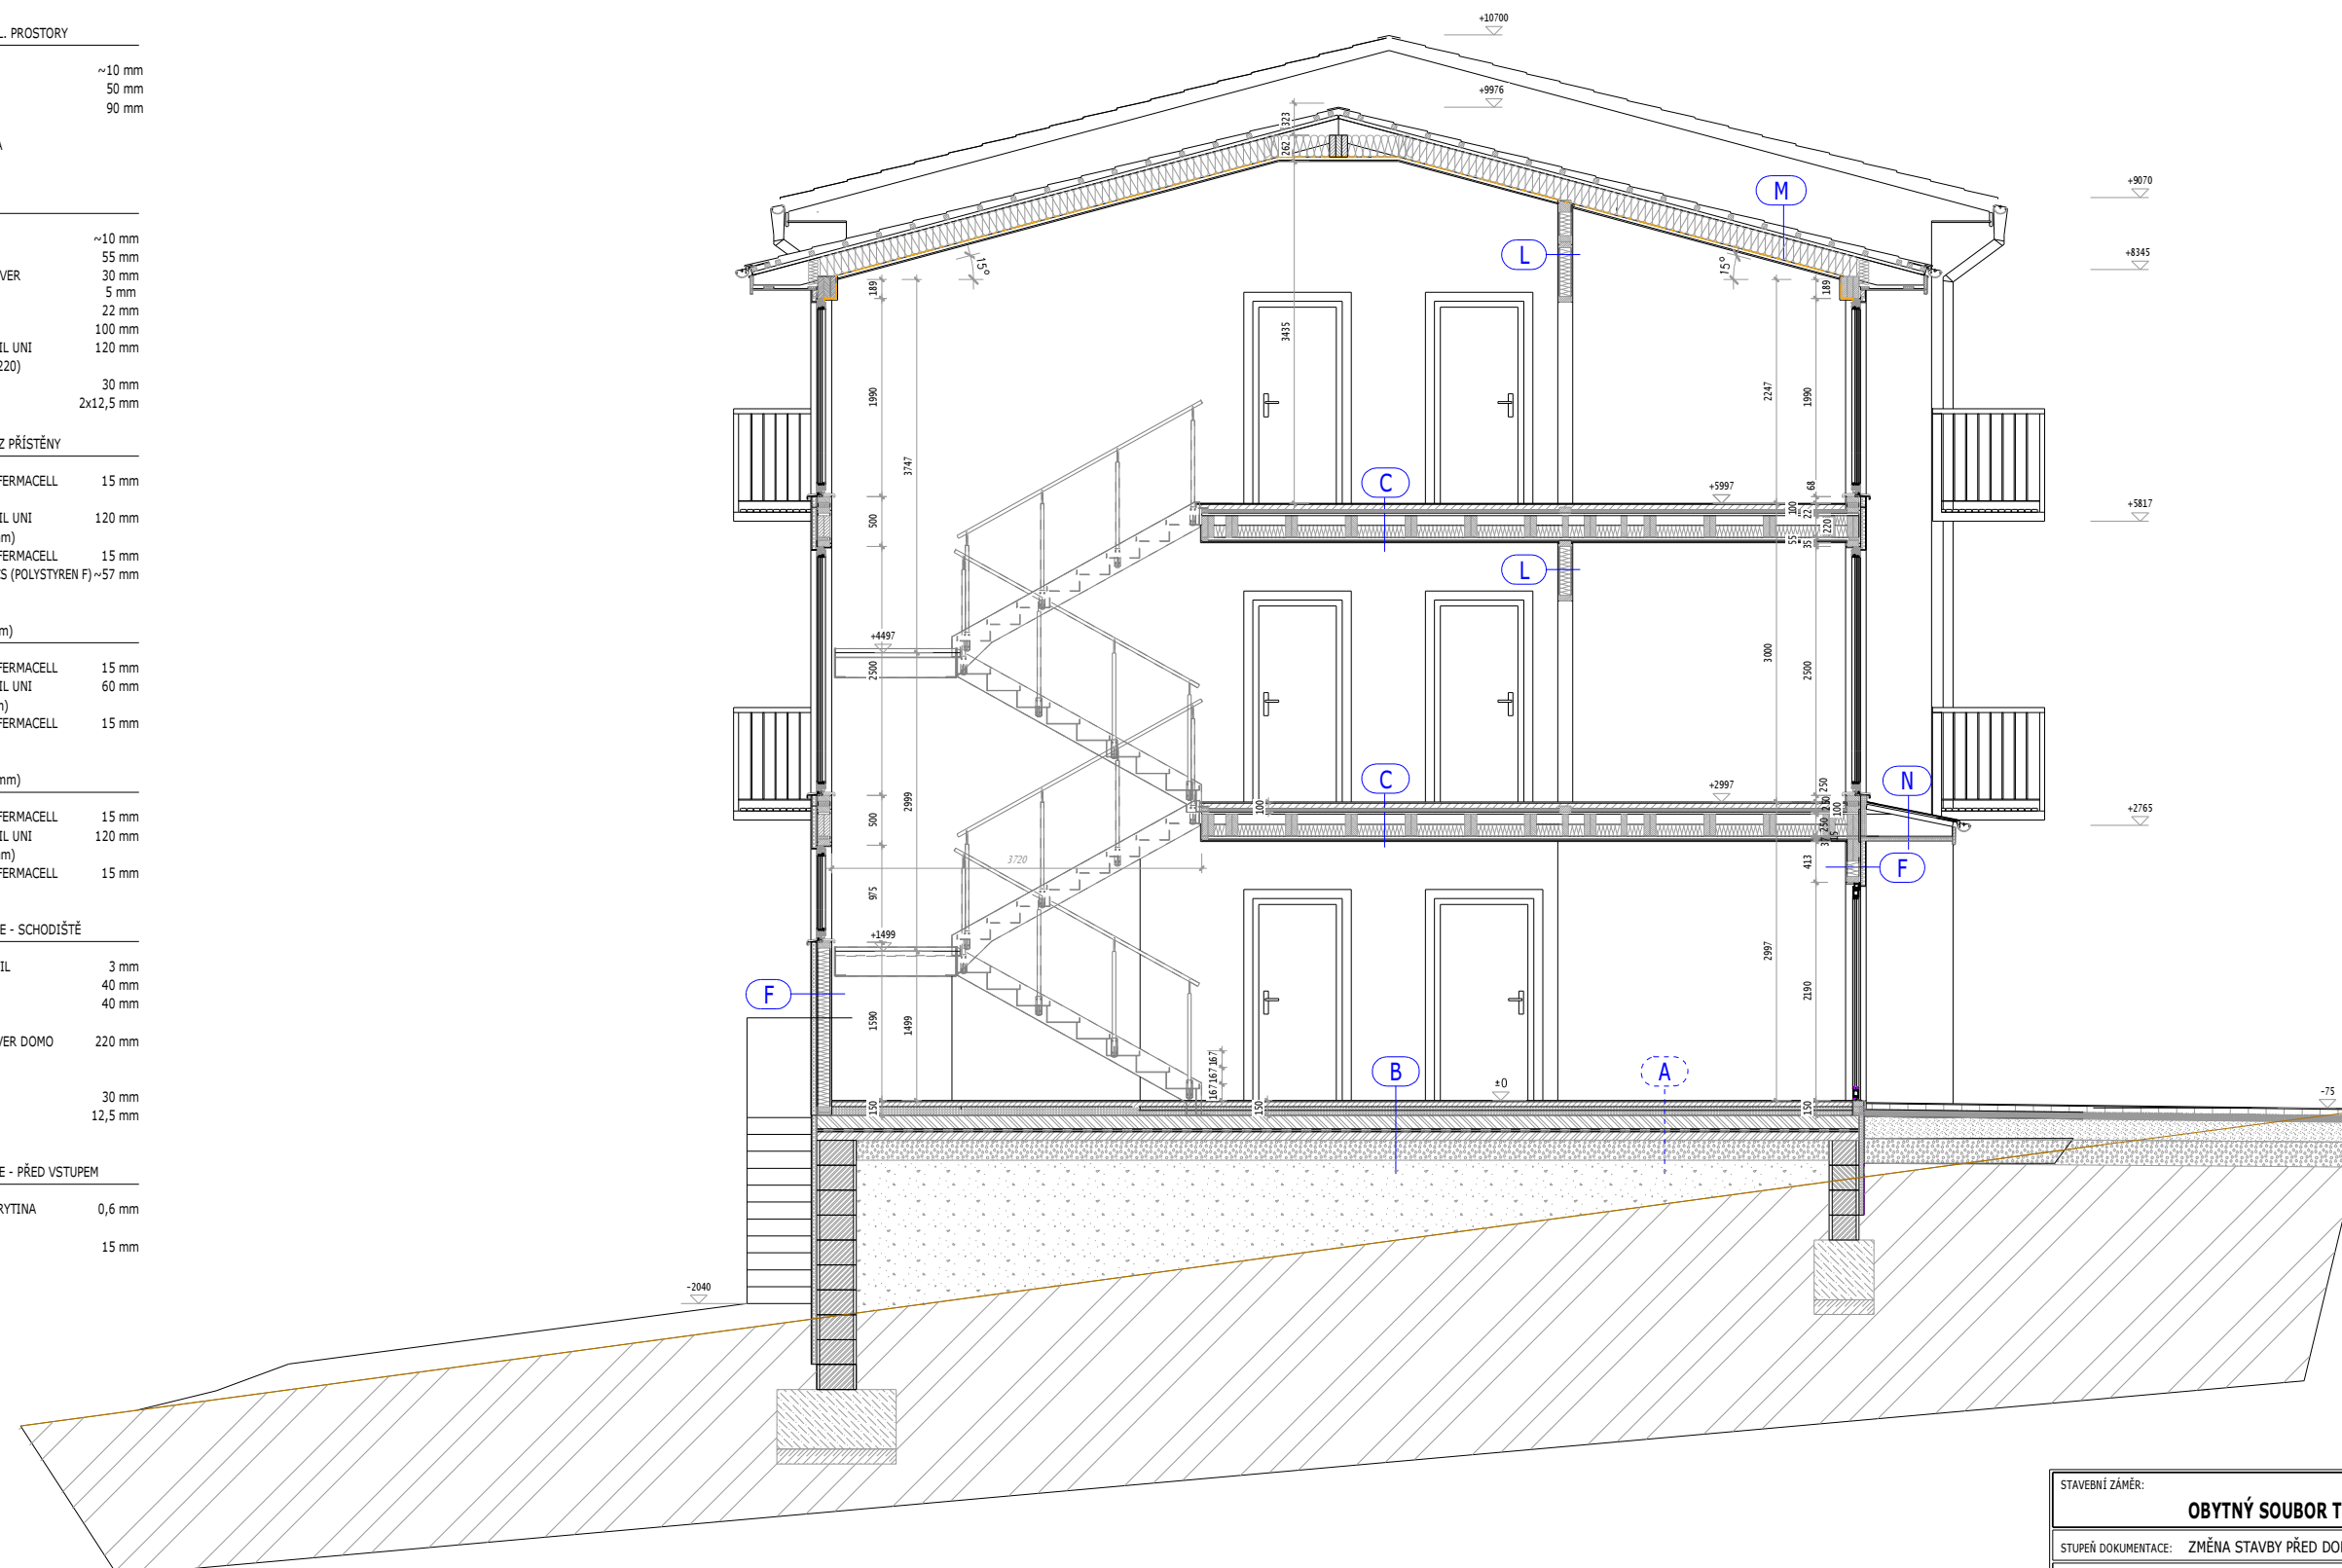

STAVEBNÍ ZÁMĚR:		OBYTNÝ SOUBOR TACHOV-TŘEŠŇOVKA, BYTOVÝ DŮM D	
STUPEŇ DOKUMENTACE:		ZMĚNA STAVBY PŘED DOKONČENÍM	
PROJEKTANT:	RD PROJECT & PARTNERS s.r.o. Na Mokřinách 137/8, 795 01 Rýmařov (CZ) www.rd-project.cz, info@rd-project.cz IČ: 27790533, tel: +420602123800		DATUM: 24 .2. 2014
			MĚŘÍTKO: 1:50 (1:75)
INVESTOR:	OXES Tachov, s. r. o., Španělská 742/6, Praha 2, PSČ: 120 00	FORMÁT: A2 (A3)	
STAVENÍŠTĚ:	parc. č.3630/1 a 3630/9 v k.ú. Tachov		
NÁZEV VÝKRESU:	PŘÍČNÝ ŘEZ B-B SCHODIŠŤOVOU SEKCI	ČÍSLO VÝKRESU: D1-S 05	